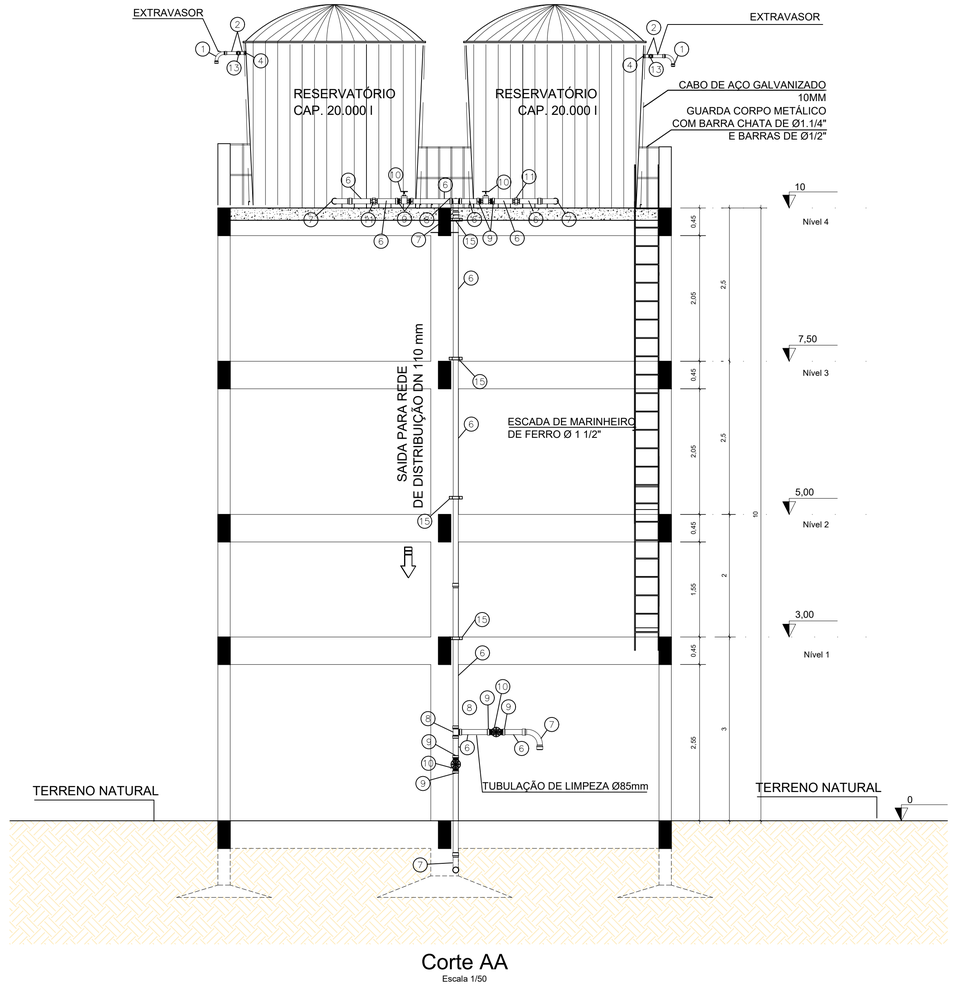

Corte AA
Escala 1/50

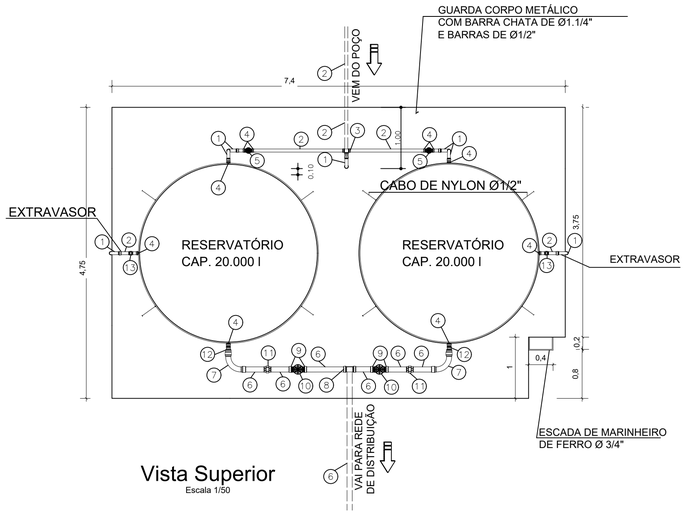

Vista Superior
Escala 1/50

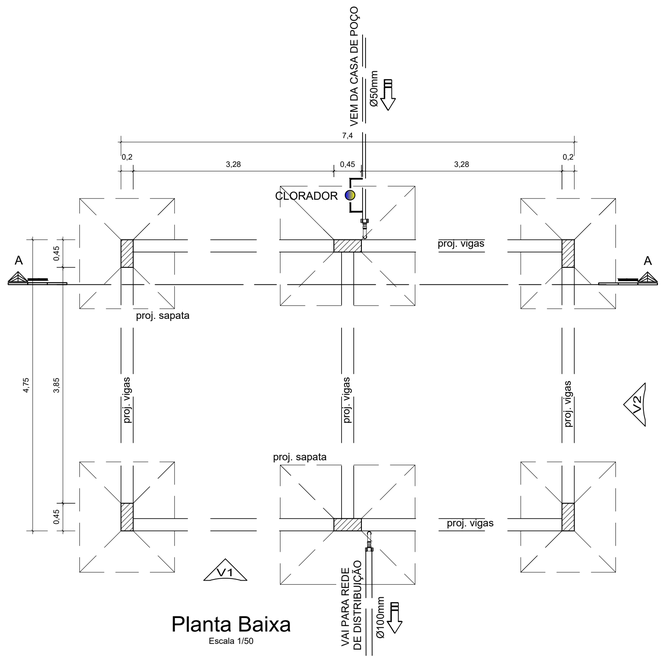

Planta Baixa
Escala 1/50

Nº	DISCRIMINAÇÃO	DN	UNID.	QUANT.
	SUBIDA			
1	CURVA PVC JS	50	PÇ	10
2	TUBO PVC JS	50	m	20
3	TÊ PVC JS	50	PÇ	01
4	ADAPTADOR CURTO PVC JS	75x2"	PÇ	02
5	REGISTO DE GAVETA BRUTO	2"	PÇ	02
	DESCIDA			
6	TUBO PVC JS	100	m	20
7	CURVA PVC JS	100	PÇ	07
8	TÊ PVC JS	100	PÇ	03
9	ADAPTADOR CURTO PVC JS	100x3 1/2"	PÇ	02
10	REGISTRO DE GAVETA BRUTO	4"	PÇ	05
11	UNIÃO PVC JS	100	PÇ	02
12	BUCHA DE RED. LONGA PVC JS	100x75	PÇ	02
13	UNIÃO PVC JS	75	PÇ	02
14	BRAÇADEIRA METÁLICA P/ TUBO	3"	PÇ	04
15	BRAÇADEIRA METÁLICA P/ TUBO	4"	PÇ	04

NOTAS
- MEDIDAS EM METROS;
- VERIFICAR DETALHES CONSTRUTIVOS
- EM CASO DE CONFLITO DE INFORMAÇÕES ENTRE O PROJETO GRÁFICO E O MEMORIAL DESCRITIVO, PREVALECE A INFORMAÇÃO CONTIDA NOS DESENHOS;
- NBR 9050-20 - NORMA DE ACESSIBILIDADE.
- LEI DE ACESSIBILIDADE Nº 13.146/2015.
- ALTERAÇÕES NESTE PROJETO SOMENTE COM AUTORIZAÇÃO EXPRESSA DO AUTOR

REFERÊNCIAS:
- PLANILHA DE QUANTITATIVOS
- MEMORIAL DESCRITIVO E ESPECIFICAÇÕES TÉCNICAS

PROPRIETARIO: PREFEITURA MUNICIPAL DE SANTA LUZIA DO PARÁ

POLYANA NOGUEIRA DE LIMA:03651199207

Assinado de forma digital por POLYANA NOGUEIRA DE LIMA:03651199207

PROJETO: ENGª POLYANA NOGUEIRA DE LIMA
CREA/PA: 1519704666

MARLIZA BAPTISTA
ARQUITETURA E URBANISMO

t.: 91* 984459467
/ 91* 33550070 / 0080
E-MAIL: projetos@mnbamoras.com.br

PREFEITURA MUNICIPAL DE SANTA LUZIA DO PARÁ

ASSUNTO : IMPLANTAÇÃO DE SISTEMA DE ABASTECIMENTO DE AGUA RURAL NO MUNICÍPIO DE SANTA LUZIA DO PARÁ/PA.

DATA: OUTUBRO/2022

AREA DO TERRENO: A= 100,00 M²

ESCALA: INDICADA

LOCAL: RUA EMÍLIO ALEXANDRE, S/Nº - VILA DO BROCA MUNICÍPIO DE SANTA LUZIA DO PARÁ/PA

CONTEÚDO: RESERVATÓRIO ELEVADO PLANTA BAIXA / CORTE / VISTA SUPERIOR

PRANCHA : ARQ 06/07

DESENHO CAD : MNB AMORAS

DIREITOS RESERVADOS - LEI 9.610 DE 19/02/98. A ALTERAÇÃO SEM AUTORIZAÇÃO DE SEU AUTOR, FICARÁ SUJEITA AS MEDIDAS LEGAIS CABÍVEIS. A LOCAÇÃO DO PROJETO DEVERÁ SER FEITA EM CAMPO POR PROFISSIONAIS HABILITADOS.